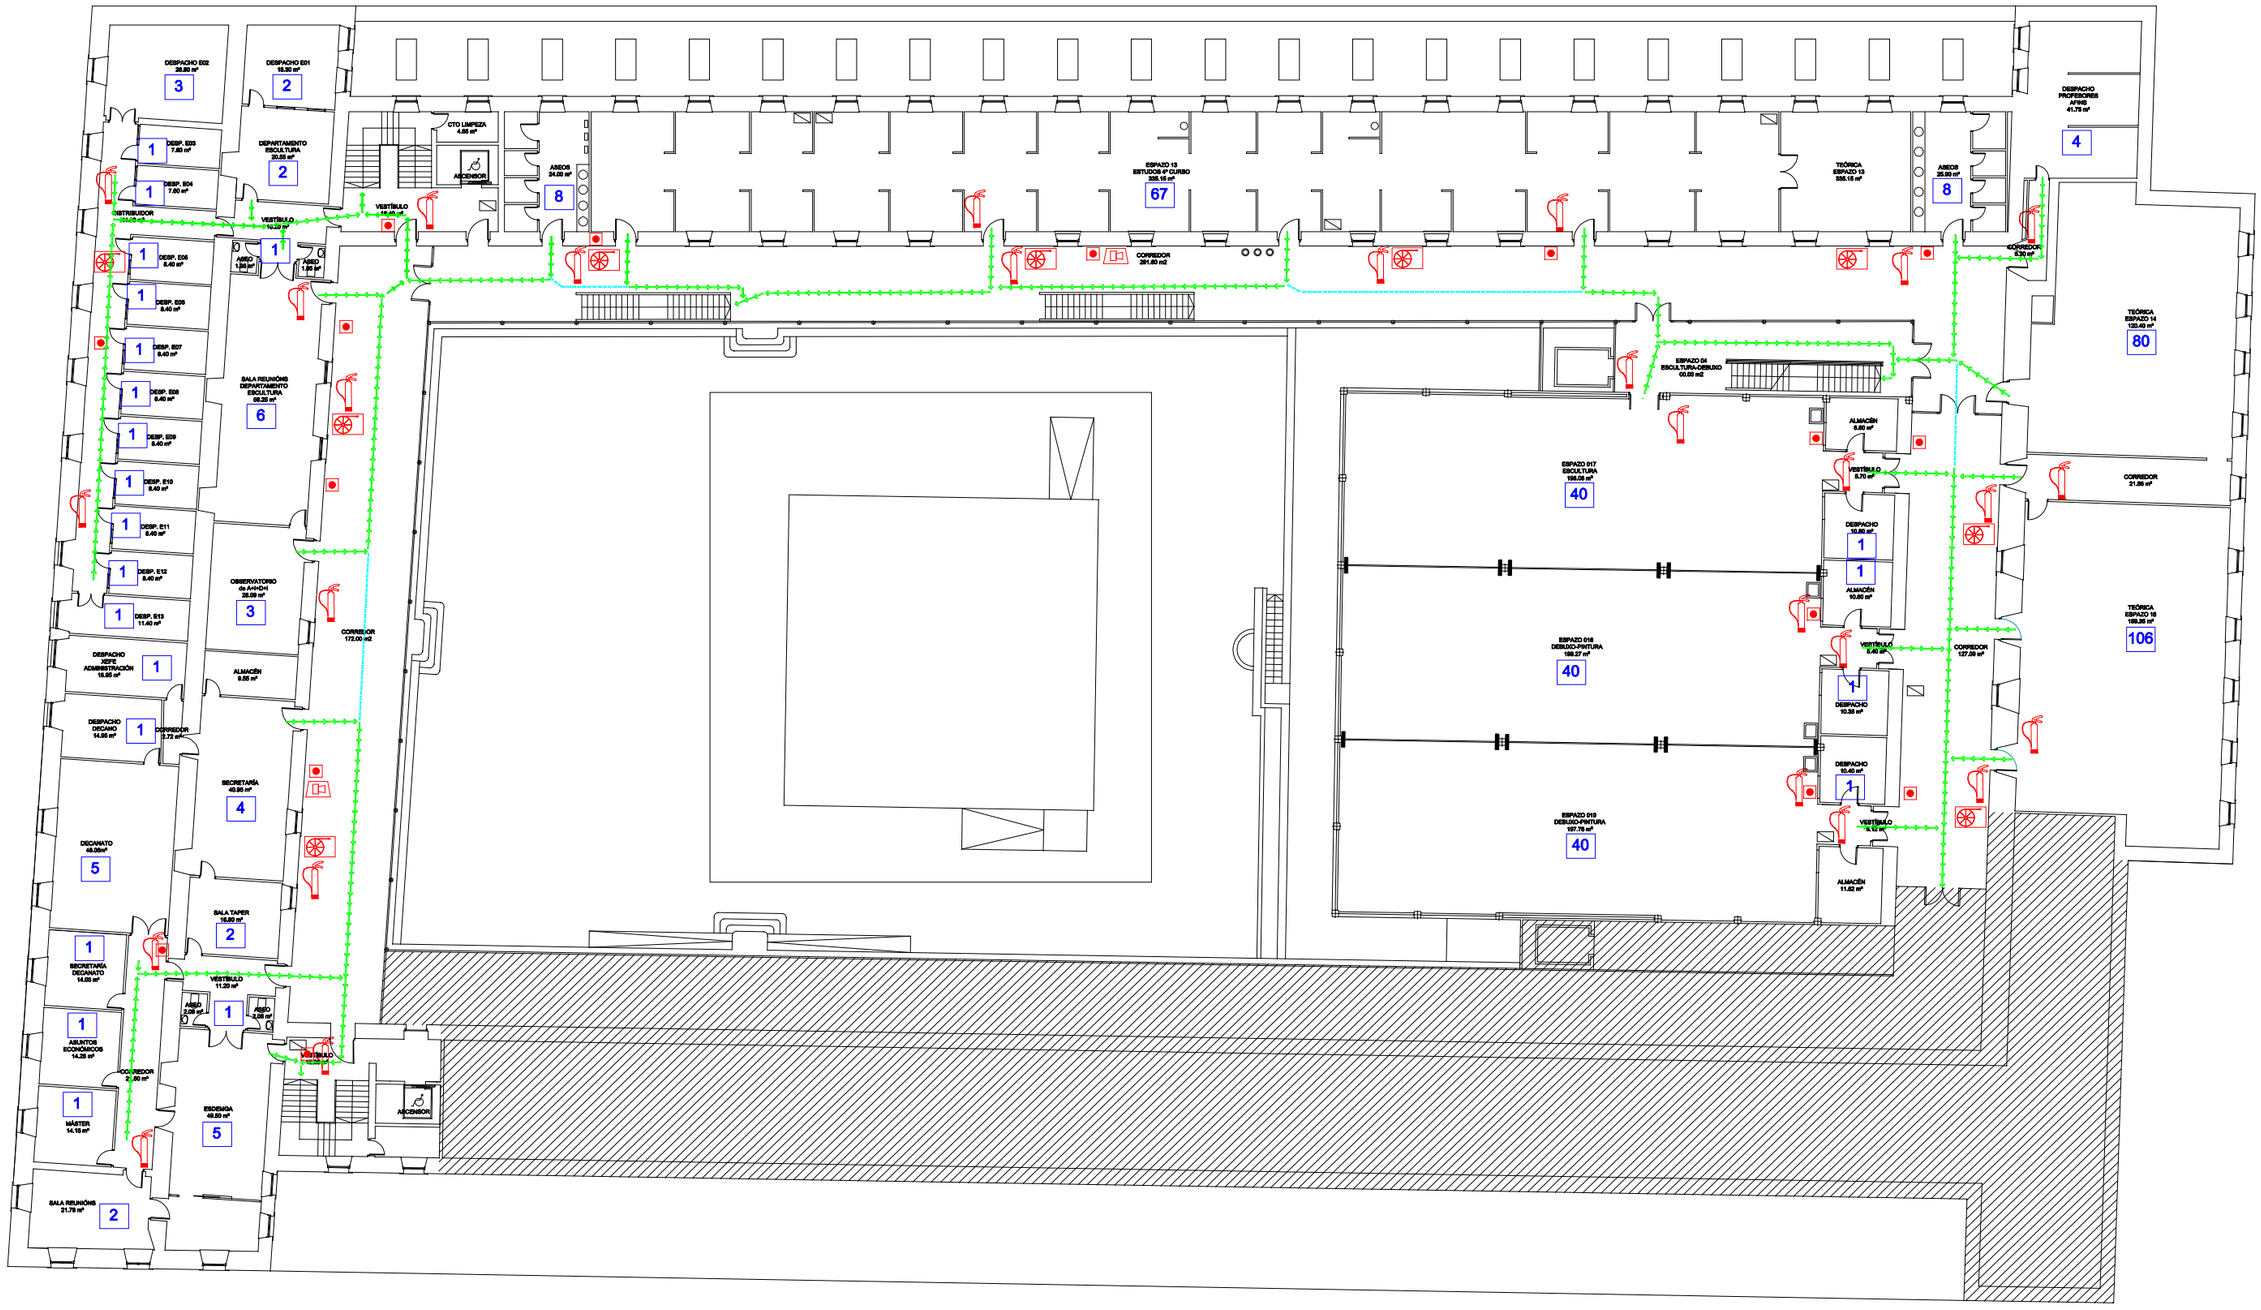

PERCORRIDO DE EVACUACIÓN
PERCORRIDO DE EVACUACIÓN ALTERNATIVO
Nº AFORO MÁXIMO

EXTINTOR DE PO ABC
EXTINTOR DE ANHIDRIDO CARBONICO (CO2)
BOCA DE INCENDIO EQUIPADA

AVISADOR DE ALARMA POR BOCINA OU SIRENA
BOTÓN DE ALARMA
CADRO ELECTRICO

RECORRIDOS DE EVACUACIÓN		PLANTA PRIMEIRA
JAVIER ARIAS CASTRO	2014	FACULTADE DE BELAS ARTES
unipresalud www.unipresalud.com	DIN A-3	CAMPUS DE PONTEVEDRA UNIVERSIDADE DE VIGO
	E: 1 / 300	